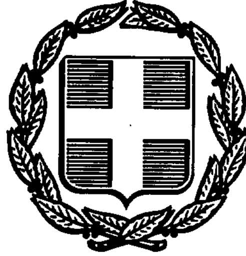


ΕΦΗΜΕΡΙΣ ΤΗΣ ΚΥΒΕΡΝΗΣΕΩΣ
ΤΗΣ ΕΛΛΗΝΙΚΗΣ ΔΗΜΟΚΡΑΤΙΑΣ

ΑΘΗΝΑ 23 ΑΠΡΙΛΙΟΥ 1992	ΤΕΥΧΟΣ ΤΕΤΑΡΤΟ	ΑΡΙΘΜΟΣ ΦΥΛΛΟΥ 404

ΠΕΡΙΕΧΟΜΕΝΑ

ΑΝΑΔΑΣΩΣΕΙΣ

ΑΠΟΦΑΣΕΙΣ

Αριθ. 2256 (1)

Κήρυξη ως αναδασωτέας έκτασης 12 στρεμμάτων στη θέση Μεγάλο Ίσωμα της Κοινότητας Βελημαχίου του Νομού Αχαΐας

Ο ΔΑΣΑΡΧΗΣ ΠΑΤΡΩΝ

Έχοντας υπόψη:

1. Το άρθρο 117 παρ. 3 του Συν/τος της Χώρας.

2. Τις διατάξεις του Ν. 3200/55 Περί διοικητικής αποκέντρωσης όπως τροποποιήθηκε και συμπληρώθηκε μεταγενέστερα με το Ν.Δ. 532/70.

3. Τις διατάξεις του Ν. 998/1979 «περί προστασίας των δασών και των δασικών εν γένει εκτάσεων της Χώρας» και συγκεκριμένα:

α) Του άρθρου 41 παρ. 1

β) Του άρθρου 38 παρ. 1

4. Τις δ/γές του Υπουργείου Γεωργίας:

α) 160417/1180/8.7.80, β) 182447/3049/24.9.80.

Την με αριθ. Ζα/160/26.1.84 απόφαση του Νομάρχη Αχαΐας, περί εξουσιοδότησης των προϊσταμένων των Υπηρεσιών να υπογράφουν με εντολή Νομάρχη, αποφασίζουμε:

Κηρύσσουμε αναδασωτέα, με σκοπό την επανίδρυση, με φυσική αναγέννηση, της δασικής βλάστησης, που καταστράφηκε από πυρκαγιά την 13.3.92, τη δημόσια δασική έκταση των 12 στρεμμάτων που βρίσκεται στη θέση Μεγάλο Ίσωμα της Κοινότητας Βελημαχίου και προσδιορίζεται από τα στοιχεία Α, Β, Γ, Δ, Ε, Ζ, Η, Θ, Ι, Κ, Λ, Μ, Ν, Ξ, Ο, Π, Α όπως φαίνονται στο συνημμένο διάγραμμα, το οποίο αποτελεί αναπόσπαστο μέρος της απόφασης αυτής και έχει όρια:

Ανατολικά: Με δημόσια δασική έκταση

Δυτικά: Ομοίως

Βόρεια: Ομοίως


Νότια: Ομοίως

Η παρούσα ισχύει μετά τη δημοσίευσή της στην Κοινότητα Βελημαχίου σύμφωνα με το άρθρο 37 Ν. 3200/55.

Η απόφαση αυτή να δημοσιευθεί στην Εφημερίδα της Κυβερνήσεως.

Πάτρα, 1 Απριλίου 1992

Με εντολή Νομάρχη
Ο Δασάρχης
ΝΙΚ. ΠΕΤΡΑΚΗΣ

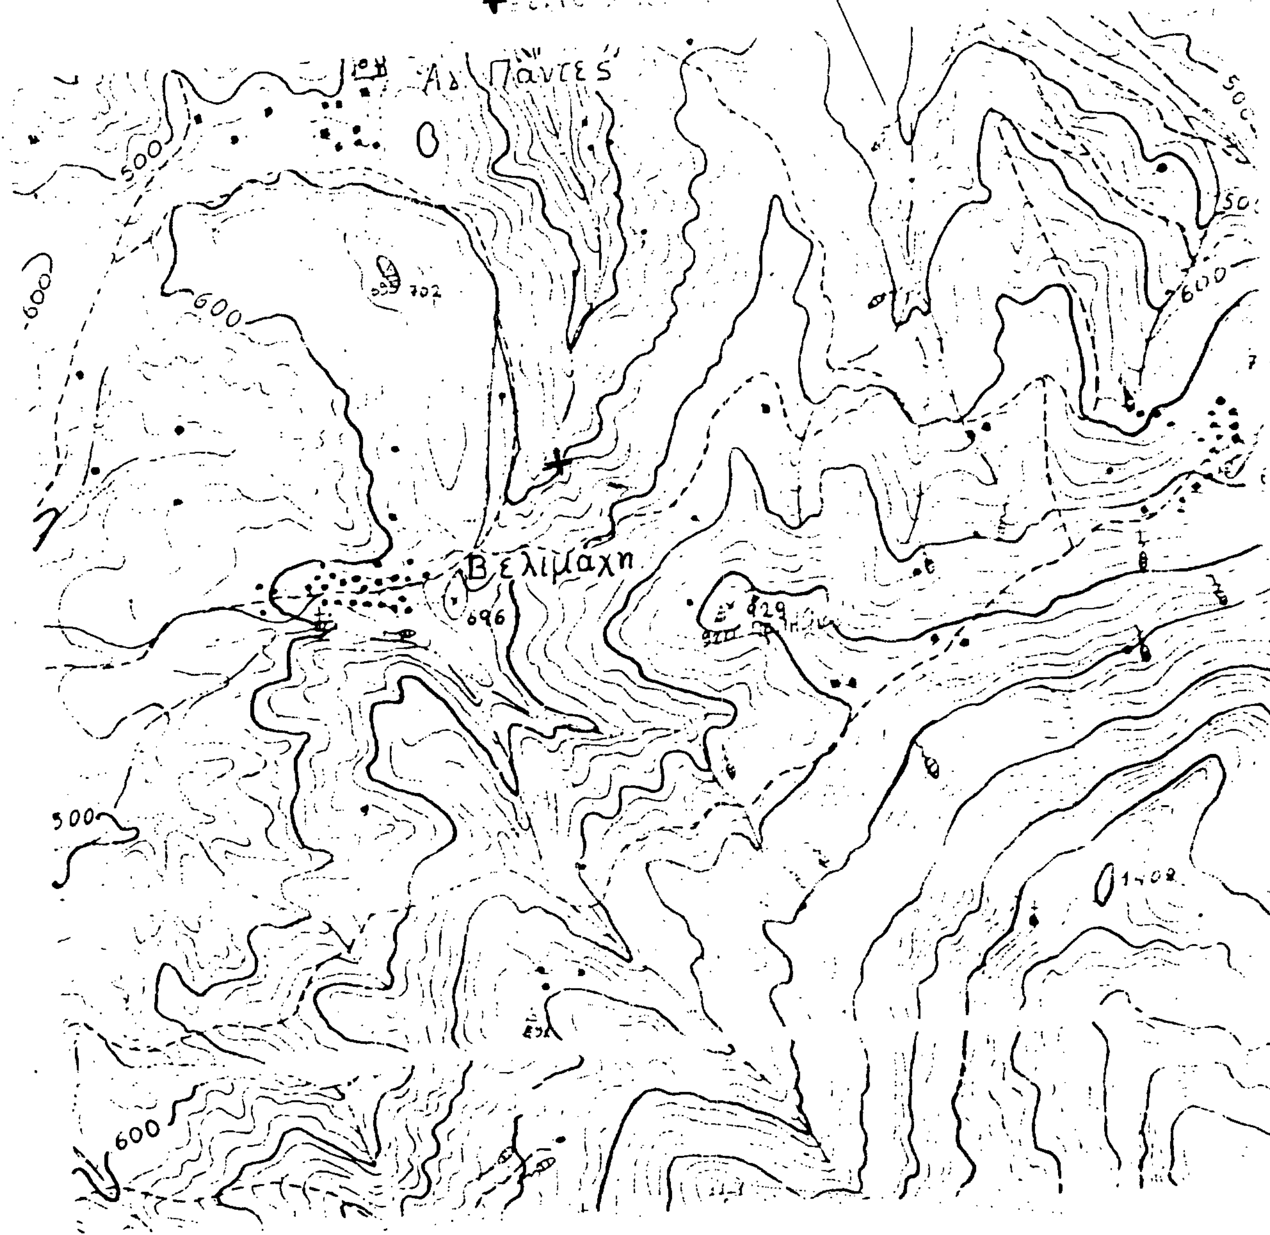
Αι Πάντες
Βελιμάχη
500
600
702
696
829

ΑΠΑΛΛΟΤΡΙΩΣΕΙΣ

ΑΠΟΦΑΣΕΙΣ

Αριθ. 4149 (2)

Αναγκαστική απαλλοτρίωση έκτασης 6.439 μ2 στην περιοχή Πλακωτό της κοινότητας Πυλίου, νήσου Κω, νομού Δωδ/σου

Ο ΝΟΜΑΡΧΗΣ ΔΩΔΕΚΑΝΗΣΟΥ

Έχοντας υπόψη:

1. Τις διατάξεις του Ν.Δ. 797/71 «περί αναγκαστικών απαλλοτριώσεων» σε συνδυασμό με τις όμοιες του Β.Δ. 139/71 «περί αρμοδιότητας Νομαρχών προς κήρυξη αναγκαστικών απαλλοτριώσεων».

2. Το αριθμ. Φ.913.3/12/63/4585/Σ.186/2.3.92 έγγραφο του Υπουργείου Εθνικής Άμυνας.

3. Το υπό κλίμακα 1:1000 (Αριθμ. κτημ. 1034/ΣΤ) κτηματολογικό διάγραμμα και τον αντίστοιχο κτηματολογικό πίνακα της 80 ΑΔΤΕΑ.

4. Τις διατάξεις του Νόμου 4442/1929 «περί κυρώσεως του από 21.9.26 Ν.Δ. «περί στρατιωτικών εισφορών και ναυλώσεων όπως έχουν τροποποιηθεί και συμπληρωθεί μεταγενέστερα, αποφασίζουμε:

Κηρύσσουμε την αναγκαστική απαλλοτρίωση για λόγους δημόσιας ωφέλειας και ειδικότερα για κάλυψη στρατιωτικών αναγκών έκταση 6.439 μ2 που βρίσκεται στην περιοχή «Πλακωτού» της κοινότητας Πυλίου, νήσου Κω και φαίνεται στο κτηματολογικό διάγραμμα (Αριθμ. κτημ. 1034/ΣΤ) και στον αντίστοιχο κτηματολογικό πίνακα που έχει συνταχθεί από τον ΔΝΕΑ (ΠΒ) Κουκούμα Ιωάννη και έχει θεωρηθεί από τον Ανχη (ΥΠ) Τζήκα Γεώργιο.

Στην έκταση που απαλλοτριώνεται, προβάλλει δικαίωμα κυριότητας ο Χατζηστέργος Στέργος.

Η απαλλοτρίωση κηρύσσεται υπέρ του Δημοσίου και με δαπάνη του Ταμείου Εθνικής Άμυνας.

Η απόφαση αυτή να δημοσιευθεί στην Εφημερίδα της Κυβερνήσεως.

Ρόδος 26 Μαρτίου 1992

Ο Νομάρχης
Γ. ΧΑΡΑΛΑΜΠΟΠΟΥΛΟΣ

Αριθ. 2155/243 (3)

Αναγκαστική απαλλοτρίωση ακινήτου στο Λόφο Υψηλής Άνδρου Ν. Κυκλάδων για αρχαιολογικούς σκοπούς

Η ΝΟΜΑΡΧΗΣ ΚΥΚΛΑΔΩΝ

Έχοντας υπόψη:

1) Τις διατάξεις του ΝΔ 797/71 «περί αναγκαστικών απαλλοτριώσεων».

2) Τις διατάξεις του άρθρου 1 του Νόμου ΒΡΞΖ/1893 «περί αναγκαστικής απαλλοτριώσεως ακινήτων προς συντήρησιν ή ανεύρεσιν αρχαιοτήτων».

3) Την από 18.12.90 πράξη συνεδρίασης του Κεντρικού Αρχαιολογικού Συμβουλίου με αριθμό 41.

4) Την 54321/18.10.91 πρόταση Υπουργού Πολιτισμού & Επιστημών σχετικά με κήρυξη αναγκαστικής απαλλοτρίωσης.

5) Τις διατάξεις του ΒΔ 139/71 «περί της αρμοδιότητος των Νομαρχών προς κήρυξιν αναγκαστικών τινων απαλλοτριώσεων», αποφασίζουμε:

Κηρύσσουμε την αναγκαστική απαλλοτρίωση ακινήτου για λόγους δημόσιας ωφέλειας και ειδικότερα για την προστασία, συντήρηση και ανάδειξη του σημαντικού γεωμετρικού οικισμού της Υψηλής Άνδρου και της Ακρόπολής του, έκτασης εμβαδού 3464 μ2, που εικονίζεται με κλίμακα 1:500 και με στοιχεία 2 στο από 19.1.84 και με α/α 1700 κτηματολογικό διάγραμμα-πίνακα του Θ. Καλαμπάκου το οποίο έχει θεωρήσει ο Προϊστάμενος Αποτυπώσεων & Συντηρήσεων Κτιρίων Μ. Μαυραϊδής στις 11.9.91.

Στην έκταση που απαλλοτριώνεται προβάλλει δικαιώματα κυριότητας ο Ιωάννης Βολίκας.

Η απαλλοτρίωση κηρύσσεται υπέρ του Δημοσίου και με δαπάνη του Ταμείου Αρχαιολογικών Πόρων & Απαλλοτριώσεων.

Η απόφαση αυτή να δημοσιευθεί στην Εφημερίδα της Κυβερνήσεως.

Ερμούπολη, 27 Φεβρουαρίου 1992

Η Νομάρχης
ΚΑΤΕΡΙΝΑ ΓΙΑΒΑΣΗ

Αριθ. 426 (4)

Καθορισμός των ορίων του αιγιαλού και δημιουργία ζώνης παραλίας στη θέση Αγ. Σώστη νήσου Κύθνου Νομ. Κυκλάδων προ ιδιοκτησίας Γ. Παπαθεοδώρου

Η ΝΟΜΑΡΧΗΣ ΚΥΚΛΑΔΩΝ

Έχοντας υπόψη:

1. Τις διατάξεις των άρθρων 1 μέχρι και 7 του Α.Ν. 2344/1940 «περί αιγιαλού και παραλίας», όπως τροποποιήθηκαν και συμπληρώθηκαν με τις διατάξεις: α) του άρθρου 13 του Ν. 1078/80 και β) του άρθρου 23 του Ν. 1337/83.

2. Τις διατάξεις της παρ. 9 του άρθρου 1 του κεφαλαίου Β' της 0.208/181/26.4.82 (ΦΕΚ 214/26.4.1982 τεύχος Β') κοινής απόφασης των Υπουργών Προεδρίας Κυβερνήσεως και Οικονομικών «Αναμόρφωση Συλλογικών Οργάνων Γνωμοδοτικής και Αποφασιστικής αρμοδιότητας του Υπ. Οικονομικών».

3. Την από 5.6.90 έκθεση της «Επιτροπής καθορισμού των ορίων του αιγιαλού και παραλίας και θέσεων αμμοληψίας», που καθόρισε τα όρια του αιγιαλού και της παραλίας στην περιοχή Αγ. Σώστη νήσου Κύθνου προ ιδιοκτησίας Γ. Παπαθεοδώρου και το από 4.3.89 με κλίμακα 1:500 τοπογραφικό διάγραμμα του Γεωργίου Κ. Παπαθεοδώρου μηχανικού Δ/χος Ε.Μ.Π. που θεωρήθηκε την 4.6.1991 από τη Δ/νση Τεχν. Υπηρεσιών της Ν. Κυκλάδων και συνοδεύει την έκθεση της προαναφερομένης Επιτροπής.

4. Τη σύμφωνη γνώμη του Γεν. Επιτελείου Ναυτικού, που διατυπώθηκε στη Δ/ση Α2 έγγραφό του 544.5/342/9/1.8.91.

5. Τις διατάξεις του άρθρ. 1 της παρ. 1 του Ν. 3200/55 (ΦΕΚ 97/Α/1955) «περί διοικητικής αποκεντρώσεως» σε συνδυασμό με τις διατάξεις του από 28.6.1955 Β.Δ/τος «περί εξαιρέσεως από της κατά το αρθρ. 1 παρ. 1 του Ν. 3200/1955 αρμοδιότητος των Νομαρχών, αντικειμένων τινων αρμοδιότητος του Υπ. Οικονομικών», του Β.Δ. 704/70 και του άρθρ. 1 παρ. 5 του Π.Δ. 71/25.2.1984, σχετικά με τη μεταβίβαση αρμοδιοτήτων του Υπουργού Οικονομικών στους Νομάρχες και στις Περιφερειακές Αρχές Διανομαρχιακού επιπέδου, αποφασίζουμε:

1. Επικυρώνουμε την από 5.6.90 έκθεση της Επιτροπής καθορισμού των ορίων του αιγιαλού και παραλίας και θέσεων αμμοληψίας, καθώς και το από 4.6.89 τοπογραφικό διάγραμμα που την συνοδεύει, το οποίο συντάχθηκε από τον ΓΕΩΡΓΙΟΝ Κ. ΠΑΠΑΘΕΟΔΩΡΟΥ μηχανικό, με κλίμακα 1:500 και θεωρήθηκε την 4.6.1991 από τη Δ/νση Τεχν. Υπηρεσιών της Νομαρχίας Κυκλάδων, επί του οποίου η πιό πάνω Επιτροπή, με κόκκινη γραμμή καθόρισε τα όρια του αιγιαλού στη θέση ΑΓ. ΣΩΣΤΗΣ, Νήσου Κύθνου και με κίτρινη γραμμή τα όρια της παραλίας στην ίδια θέση.

2. Η παρούσα απόφαση μαζί με την έκθεση και το διάγραμμα, που προαναφέραμε, να δημοσιευτούν στην Εφημερίδα της Κυβερνήσεως.

Ερμούπολη, 30 Μαρτίου 1992

Η Νομάρχης
ΚΑΤΕΡΙΝΑ ΓΙΑΒΑΣΗ

ΕΚΘΕΣΗ ΕΠΙΤΡΟΠΗΣ ΚΑΘΟΡΙΣΜΟΥ ΓΡΑΜΜΗΣ ΑΙΓΙΑΛΟΥ ΕΙΣ ΑΓ. ΣΩΣΤΗ ΝΗΣΟΥ ΚΥΘΝΟΥ Ν. ΚΥΚΛΑΔΩΝ

Σήμερον την 5.6.1990 οι υπογεγραμμένοι:

1. Δαλιάνη Παναγιώτα Οικ. Έφορος Κέας ως Πρόεδρος.

2. Οργέτας Στυλιανός Δ.Τ.Υ. Ν. Κυκλάδων ως μέλος.

3. Μανωλάκος Βασίλης Λιμενάρχης Μήλου ως μέλος

αποτελούντες την επιτροπή καθορισμού των ορίων του Αιγιαλού δυνάμει του άρθρου 74 του Π.Δ. 636/77 μετέβημεν επι τόπου εις την προαναφερθείσα περιοχή και λαβόντες υπόψη:

1. Το υπο του Γεωργίου Παπαθεοδώρου Πολ. Μηχ. συνταχθέν τον Μάρτιο του 1989 Τοπογραφικό και υψομετρικό διάγραμμα εις πινακίδας κλιμ.: 1:500 και θεωρηθέν υπο της Δ.Τ.Υ. Ν. Κυκλάδων ως το άρθρο 20 Ν. 719/77 ορίζει.

2. Τις διατάξεις του Α.Ν. 2344/40 ως τούτο ετροποποιήθη ως και την προς τούτο σχετική Δικαστηριακή και Διοικητική νομολογία.

3. Την εκ της επιτοπίου μεταβάσεως σχηματισθείσα αντίληψη περί του πλάτους της βρεχομένης ζώνης της ξηράς και λοιπών συναφών στοιχείων ήτοι:

α. Η περιοχή R2, R3, R4, R5, είναι αμμώδης και R5, R6, και Ro, R1, R2 βραχώδεις, στην ξηρά και εντός της θαλάσσης.

β. Τα σημεία Ro, R1, R2, R3, R4, R5, R6, είναι κατασκευασμένα από σκυρόδεμα εντός του εδάφους.

γ. Δεν υπάρχουν κτίσματα εντός της ζώνης παραλίας.

4. Ότι δεν υπάρχει παλαιός αιγιαλός.

5. Τις διορθώσεις βάσει του εγγράφου ΓΕΝ/Α2-ΙVβ-544.5/321/90/15.5.90, αποφασίζουμε:

1. Καθορίζουμε την γραμμή αιγιαλού με κόκκινη συνεχή πολυγωνική γραμμή 1, 2, 3, 4, 5, 6, 7, 8, 9, 10, 11, 12, 13, 14 όπως σημειώνεται στο διάγραμμα.


2. Καθορίζουμε την γραμμή παραλίας με κίτρινη πολυγωνική γραμμή 1', 2', 3', 4', 5', 6', 7', 8', 9', 10', 11', 12', 13', 14' σε απόσταση 10 μ. από την γραμμή αιγιαλού.

3. Τίθεται ζώνη παραλίας ενιαίου πλάτους 10μ. διότι κρίνεται ότι διαφορετικά δεν εξυπηρετούνται οι σκοποί της παραγράφου 1 του άρθρου 7 του Α.Ν. 2344/40.

Ερμούπολη 4 Ιουνίου 1991

Ο ΠΡΟΕΔΡΟΣ
ΠΑΝΑΓΙΩΤΑ Γ. ΔΑΛΙΑΝΗ

ΤΑ ΜΕΛΗ
ΣΤΥΛΙΑΝΟΣ ΟΡΓΕΤΑΣ
ΔΗΜΗΤΡΙΟΣ ΠΛΕΣΣΑΣ

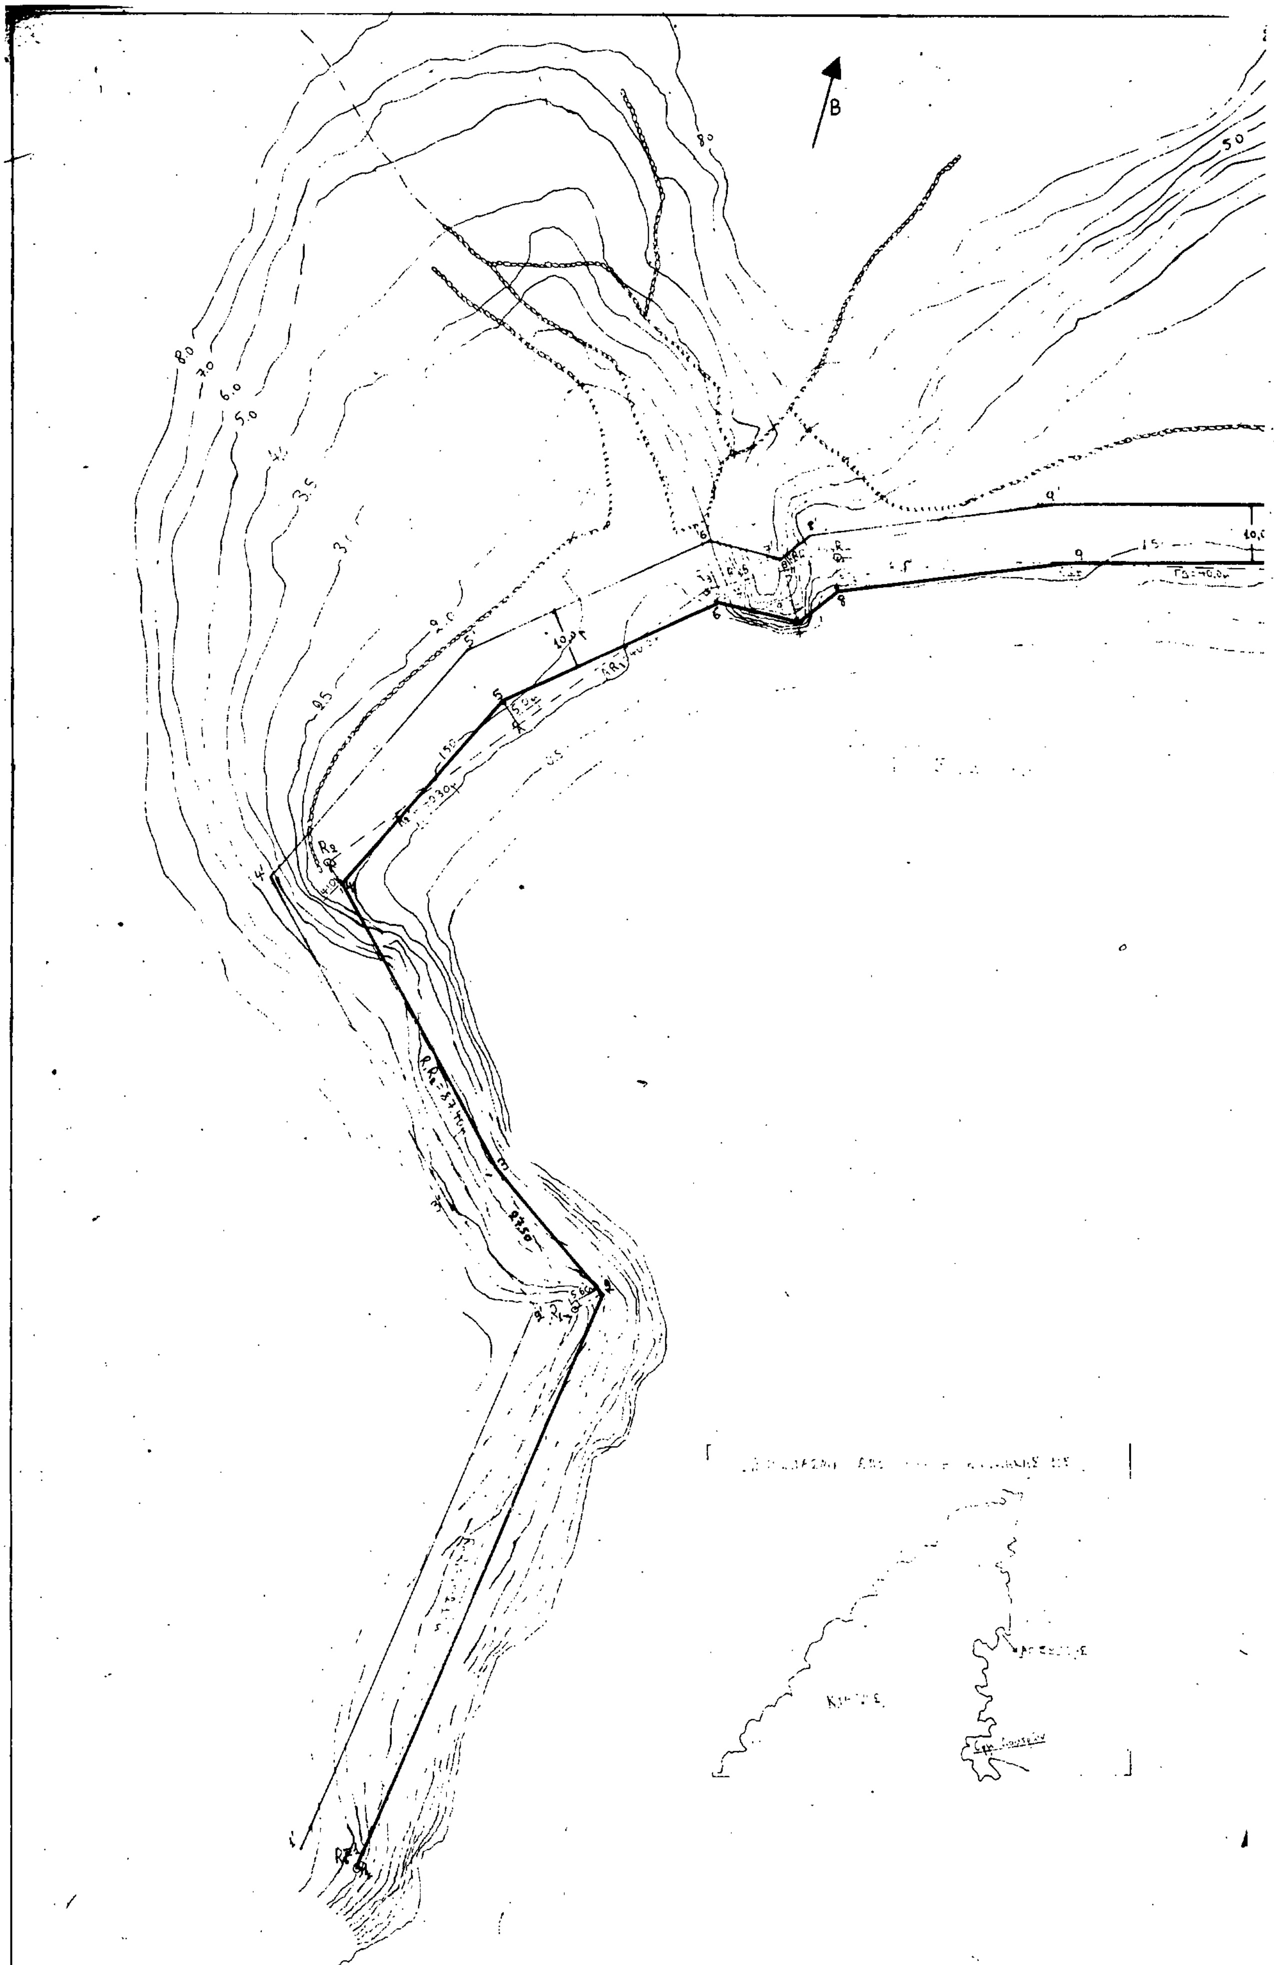

ΤΕΧΝΙΚΗ ΕΚΘΕΣΗ

Τα σταθερά σημεία $R_0, R_1, R_2, R_3, R_4, R_5, R_6$ που χρησιμεύουν και για αφετηρίες οριζοντίων μετρήσεων είναι κατασκευασμένα από μπετόν μέσα στο έδαφος και στην κορυφή υπάρχει καρφί για να υποδηλώνει το σημείο.

Τα σημεία αυτά σχηματίζουν την πολυγωνική γραμμή $R_0R_1, R_2, R_3, R_4, R_5, R_6$.

Η γραμμή αιγιαλού καθορίζεται από τα άκρα των καθέτων ευθυγράμμων τμημάτων γνωστού μήκους επί της πολυγωνικής γραμμής στα σημεία R_0R_1, R_2R_3, R_4 [illegible] καθώς και σε ενδιάμεσα σημεία Α,Β,Γ,Δ,Ε,Ζ γνωστών αποστάσεων από τις κορυφές της πολυγωνικής γραμμής.

Αυτή η μεθοδολογία ακολουθήθηκε σε όλα τα τμήματα της ακτής.

Η γραμμή παραλίας καθορίζεται στα 10,0μ. από την [illegible] αιγιαλού.

Η γραμμή αιγιαλού σημειώνεται με κόκκινο χρώμα και η γραμμή παραλίας με κίτρινο.

Δεν υπάρχουν κτίσματα εντός της ζώνης παραλίας και αιγιαλού.

και όπως αυτό συνοδεύει την από 5.6.90 έκθεση της επιτροπής

Η πρόεδρος

Τα μέλη:

1) Τ.Χ

2) Τ.Χ

ΤΟΠΟΓΡΑΦΙΚΟ ΔΙΑΓΡΑΜΜΑ
ΚΑΘΟΡΙΣΜΟΥ ΟΡΙΩΝ ΑΙΓΙΑΛΟΥ - ΠΑΡΑΛΙΑΣ
ΠΕΡΙΟΧΗ: ΑΓ. ΣΩΣΤΗΣ ΕΝΔΙΑΦΕΡΟΜΕΝΟΣ: Γ. ΠΑΠΑΘΕΟΔΩΡΟΥ
ΚΟΙΝΟΤΗΣ: ΚΥΘΝΟΣ ΚΥΚΛΑΔΩΝ
ΑΡΜΟΔΙΑ ΟΙΚΟΝΟΜΙΚΗ ΕΦΟΡΙΑ: ΚΕΑΣ
ΝΟΜΑΡΧΙΑ: ΚΥΚΛΑΔΩΝ
ΚΛΙΜΑΚΑ: 1:500 ΙΣΟΔΙΑΣΤΑΣΗ [illegible]
ΥΠΟΜΝΗΜΑ ΣΥΜΒΟΛΙΣΜΩΝ ○ R - Αφετηρία οριζοντίων και κατακορύφων μετρήσεων Ξερολιθιά Όρια ιδιοκτησιών Γραμμή αιγιαλού » παραλίας
χρονος μελετης: ΜΑΡΤΙΟΣ 1989
Ο ΣΥΝΤΑΞΑΣ ΓΕΩΡΓΙΟΣ Κ. ΠΑΠΑΘΕΟΔΩΡΟΥ ΠΟΛΙΤΙΚΟΣ ΜΗΧΑΝΙΚΟΣ Δ/ΧΟΣ Ε.Μ.Π. Αρ. Μητρώου Πολεοδομικού Γραφείου Αθηνών 11476 Σκαλίστη 15 - Αθήναι Τηλ. 8220368
ΕΛΕΓΧΟΣ ΕΛΕΓΧΘΗΚΕ 3 / 6 / 91
ΘΕΩΡΗΣΗ ΕΘΕΩΡΗΘΗ



ΑΝΑΚΟΙΝΩΣΕΙΣ

Αριθ. Φ.913.3/42/21/4889 (5)

Γνωστοποίηση παρακατάθεσης αποζημίωσης λόγω απαλλοτρίωσης στην κοιν. Δαφνουδίου Ν. Σερρών για στρατιωτικές ανάγκες

Ο ΥΦΥΠΟΥΡΓΟΣ ΕΘΝΙΚΗΣ ΑΜΥΝΑΣ

Έχοντας υπόψη:

α. Το Νομοθετικό Διάταγμα 797/71 «Περί Αναγκαστικών Απαλλοτριώσεων».

β. Την υπ' αριθμ. πρωτ. Υ. 1505/4.9.91 (ΦΕΚ 702/4.9.91 τ.Δ.) κοινή απόφαση του Πρωθυπουργού και Υπουργού Εθνικής Αμύνης σχετικά με την ανάθεση αρμοδιοτήτων του Υπουργού Εθνικής Αμύνης στον Υφυπουργό Ιωάννη Σταθόπουλο, γνωστοποιεί:

σε όσους διεκδικούν δικαιώματα κυριότητας καθώς και στους τυχόν ενυπόθηκους δανειστές και τρίτους γενικά διεκδικητές πάνω στην έκταση 5.500 μ2 που απαλλοτριώθηκε με την υπ' αριθμ. ΟΕ 4267/Φ310/17.3.88 απόφαση Νομάρχη Σερρών (ΦΕΚ 301/19.4.88 τ.Δ) για στρατιωτικές ανάγκες, στην περιοχή κοιν. Δαφνουδίου Ν. Σερρών ότι η αποζημίωση που καθώρισε το Μονομελές Πρωτοδικείο Σερρών με την υπ' αριθμόν 21/67 απαλ. 2/91 απόφασή του για τα ακίνητα και τα υπερκείμενα αυτών όπως φαίνονται στο με ΑΚ. 1315/Β κτηματολογικό διάγραμμα και στον αντίστοιχο κτηματολογικό πίνακα που συντάχθηκε σύμφωνα με το άρθρο 24 του Ν.Δ. 797/71 και θεωρήθηκε νομότυπα, και σύμφωνα με τον οποίο η προς απαλλοτρίωση έκταση είναι ίση με 6.034 μ2, έχει κατατεθεί στο Παρακαταθηκών και Δανείων και έχει εκδοθεί το υπ' αριθμόν 1409/3.3.92 Γραμμάτιο Σύστασης Παρακαταθήκης συνολικού ποσού δρχ. εξακοσίων τριών χιλιάδων τετρακοσίων (603.400).

2. Η αποζημίωση αυτή θα καταβληθεί στους κατά τον Νόμο δικαιούχους.

Η παρούσα να δημοσιευθεί στην Εφημερίδα της Κυβερνήσεως.

Αθήνα, 26 Μαρτίου 1992

Ο ΥΦΥΠΟΥΡΓΟΣ
ΙΩΑΝΝΗΣ ΣΤΑΘΟΠΟΥΛΟΣ

Αριθ. 175 (6)

Ειδοποίηση γενόμενης παρακατάθεσης αποζημίωσης Ιδιοκτητών απαλλοτριωθέντων ιδιοκτησιών, για τη βελτίωση της επαρχιακής οδού ΑΔΑΜΙ - ΤΡΑΧΕΙΑ Ν. Αργολίδας

ΝΟΜΑΡΧΙΑΚΟ ΤΑΜΕΙΟ ΑΡΓΟΛΙΔΑΣ

Έχοντας υπόψη τα άρθρα 7 και 8 του Ν.Δ. 797/71 «περί αναγκαστικών απαλλοτριώσεων» φέρουμε σε γνώση των κατωτέρω αναφερομένων ήτοι:

Α. Των κεκτημένων ή αξιούντων δικαιώματα κυριότητος στα ακίνητα που απαλλοτριωθήκανε σύμφωνα με την απόφαση Νομάρχου Αργολίδας, δημοσιευθείσα στο Φ.Ε.Κ. 498/13.9.1990 τεύχος Δ για την βελτίωση της επαρχιακής οδού ΑΔΑΜΙ - ΤΡΑΧΕΙΑ.

Β. Των τυχόν στα ακίνητα ταύτα εγγεγραμμένων ενυποθηκών ή κατασχόντων δανειστών.

Ότι η δια της υπ' αριθ. 552/1991 απόφαση Εφετείου Ναυπλίου, ορισθείσα οριστική αποζημίωση σε δρχ. 1.001.640 ένα εκατομμύριο μία χιλιάδες εξακόσιες σαράντα δραχμές στο Τ.Π. και Δανείων Ναυπλίου και εκδόθηκε το υπ' αριθμ. 20677/7.4.92 γραμμάτιο συστάσεως Παρακαταθήκης.

Η παρούσα να δημοσιευθεί στην Εφημερίδα της Κυβερνήσεως.

Ναύπλιο, 7 Απριλίου 1992

Η Πρόεδρος - Νομάρχης Αργολίδας
ΑΛΕΞΑΝΔΡΑ ΒΑΚΑΛΟΓΛΟΥ

ΕΘΝΙΚΟ ΤΥΠΟΓΡΑΦΕΙΟ

Εκδίδει την ΕΦΗΜΕΡΙΔΑ ΤΗΣ ΚΥΒΕΡΝΗΣΕΩΣ από το 1833

Διεύθυνση :	Καποδιστρίου 34	Οι Υπηρεσίες του **ΕΘΝΙΚΟΥ ΤΥΠΟΓΡΑΦΕΙΟΥ**
Ταχ. Κώδικας:	104 32	λειτουργούν καθημερινά από **8.00'** έως **13.30'**
TELEX :	22.3211 YPET GR	

ΧΡΗΣΙΜΕΣ ΠΛΗΡΟΦΟΡΙΕΣ

* Πώληση ΦΕΚ όλων των Τευχών Σολωμού 51 τηλ.: 52.39.762
* ΒΙΒΛΙΟΘΗΚΗ: Σολωμού 51 τηλ.: 52.48.188
* Για φωτοαντίγραφα παλαιών τευχών στην οδό Σολωμού 51 τηλ.: 52.48.141
* Τμήμα πληροφόρησης: Για τα δημοσιεύματα των ΦΕΚ Καποδιστρίου 25 τηλ.: 52.25.713 – 52.49.547

* Οδηγίες για δημοσιεύματα Ανωνύμων Εταιρειών και ΕΠΕ τηλ.: 52.48.785

Πληροφορίες για δημοσιεύματα Ανωνύμων Εταιρειών και ΕΠΕ τηλ.: 52.25.761

* Αποστολή ΦΕΚ στην επαρχία με καταβολή της αξίας του δια μέσου Δημοσίου Ταμείου Για πληροφορίες: τηλ.: 52.48.320

Τιμές κατά τεύχος της ΕΦΗΜΕΡΙΔΑΣ ΤΗΣ ΚΥΒΕΡΝΗΣΕΩΣ:

Κάθε τεύχος μέχρι 8 σελίδες δρχ. 60. Από 9 σελίδες μέχρι 16 δρχ. 100, από 17 έως 24 δρχ. 120

Από 25 σελίδες και πάνω η τιμή πώλησης κάθε φύλλου (8σέλιδου ή μέρους αυτού) αυξάνεται κατά 40 δρχ.

Μπορείτε να γίνετε συνδρομητής για όποιο τεύχος θέλετε. Θα σας αποστέλλεται με το Ταχυδρομείο.

ΕΤΗΣΙΕΣ ΣΥΝΔΡΟΜΕΣ

Κωδικός αριθ. κατάθεσης στο Δημόσιο Ταμείο 2531			Κωδικός αριθ. κατάθεσης στο Δημόσιο Ταμείο 3512	
Η ετήσια συνδρομή είναι:			Ποσοστό 5% υπέρ του Ταμείου Αλληλοβοηθείας του Προσωπικού (ΤΑΠΕΤ)	
α) Για το Τεύχος Α'	Δρχ.	13.000	Δρχ.	650
β) » » » Β'	»	23.000	»	1.150
γ) » » » Γ'	»	7.000	»	350
δ) » » » Δ'	»	22.000	»	1.100
ε) » » » Αναπτυξιακών Πράξεων	»	15.000	»	750
στ) » » » Ν.Π.Δ.Δ.	»	7.000	»	350
ζ) » » » ΠΑΡΑΡΤΗΜΑ	»	4.000	»	200
η) » » » Δελτ. Εμπ.& Βιομ. Ιδ.	»	7.000	»	350
θ) » » » Αν. Ειδικού Δικαστηρίου	»	2.000	»	100
ι) » » » Α.Ε. & Ε.Π.Ε.	»	50.000	»	2.500
ια) Για όλα τα Τεύχη	»	100.000	»	5.000

Πληροφορίες: τηλ. 52.48.320

ΑΠΟ ΤΟ ΕΘΝΙΚΟ ΤΥΠΟΓΡΑΦΕΙΟ